


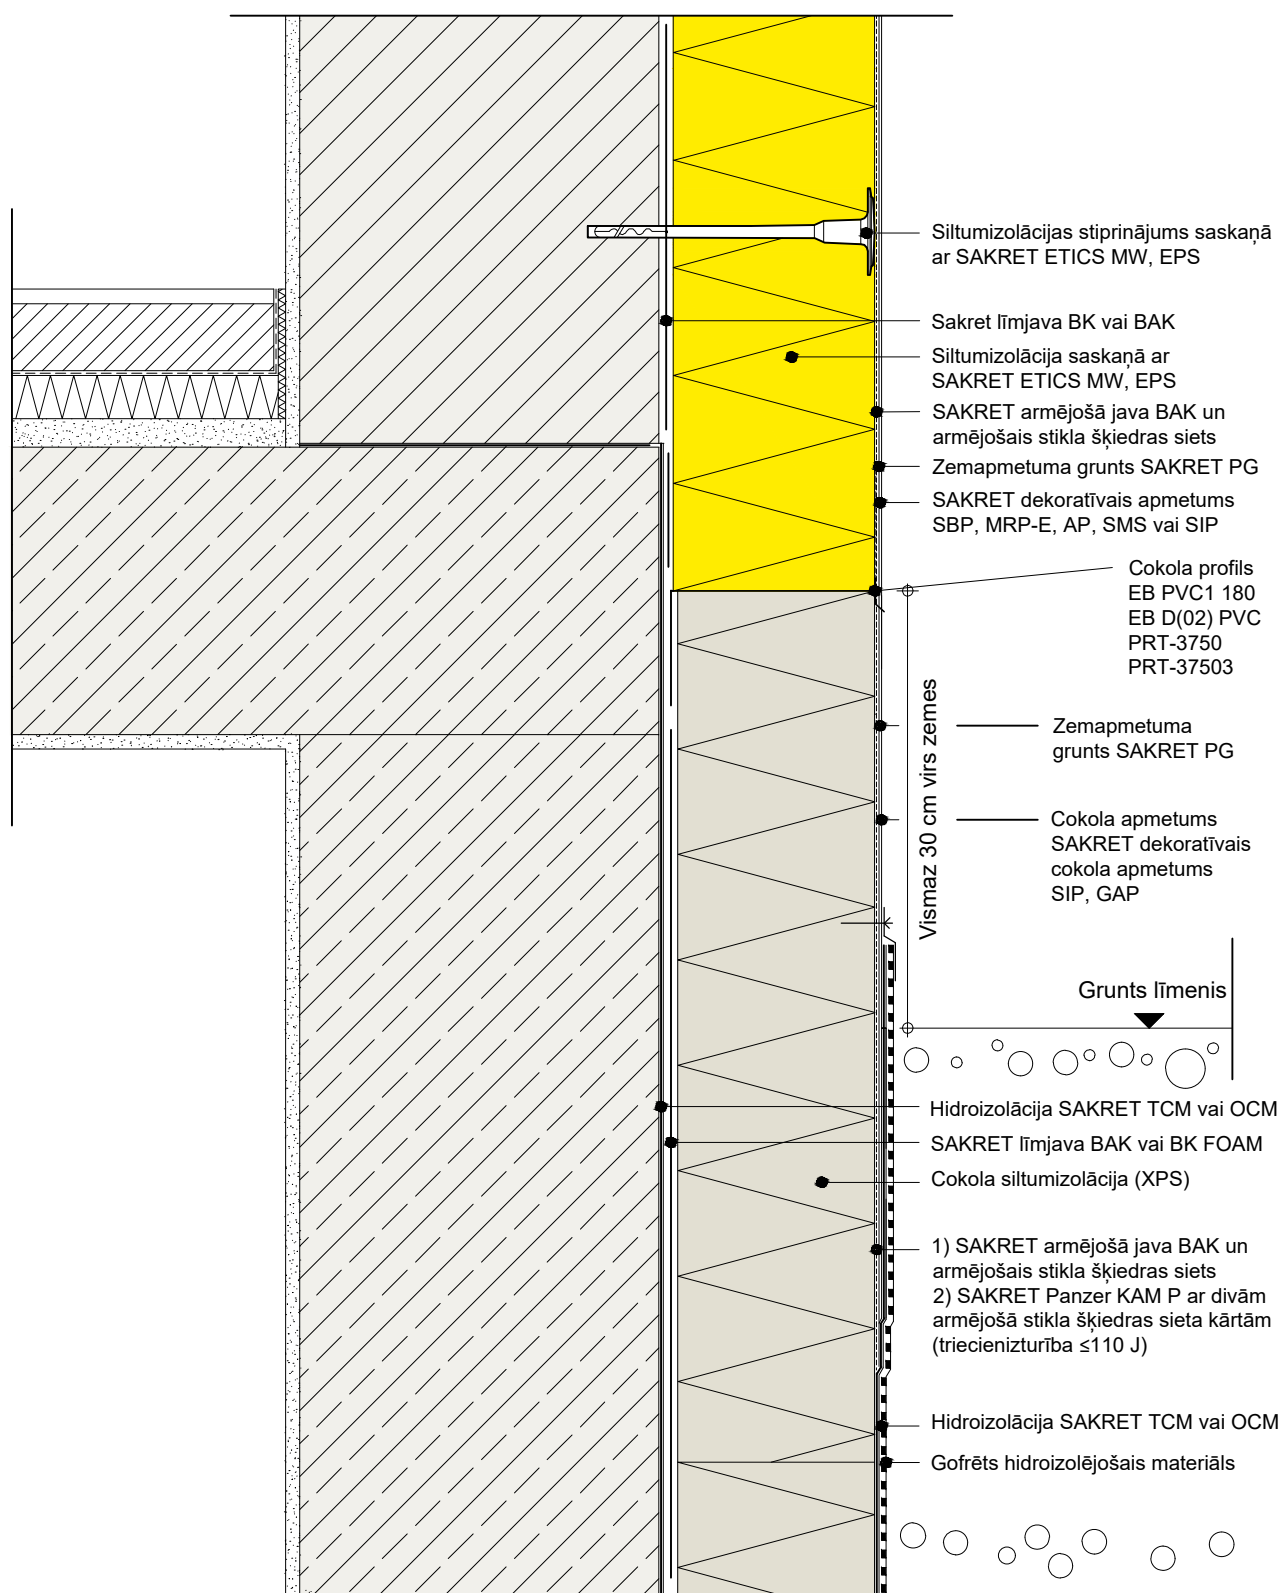

Detalzīmējumi ir rekomendējoši, tie ir izstrādāti kā palīglīdzekļi projektētājiem, arhitektiem un celtniekiem un neaizvieto projektu un nav uzskatāms par projektu. Katrā konkrētā gadījumā jāizvērtē to pielietojums. Pārpublicēšanas gadījumā atsauce obligāta.

Cokla un siltinātas sienas savienojums