


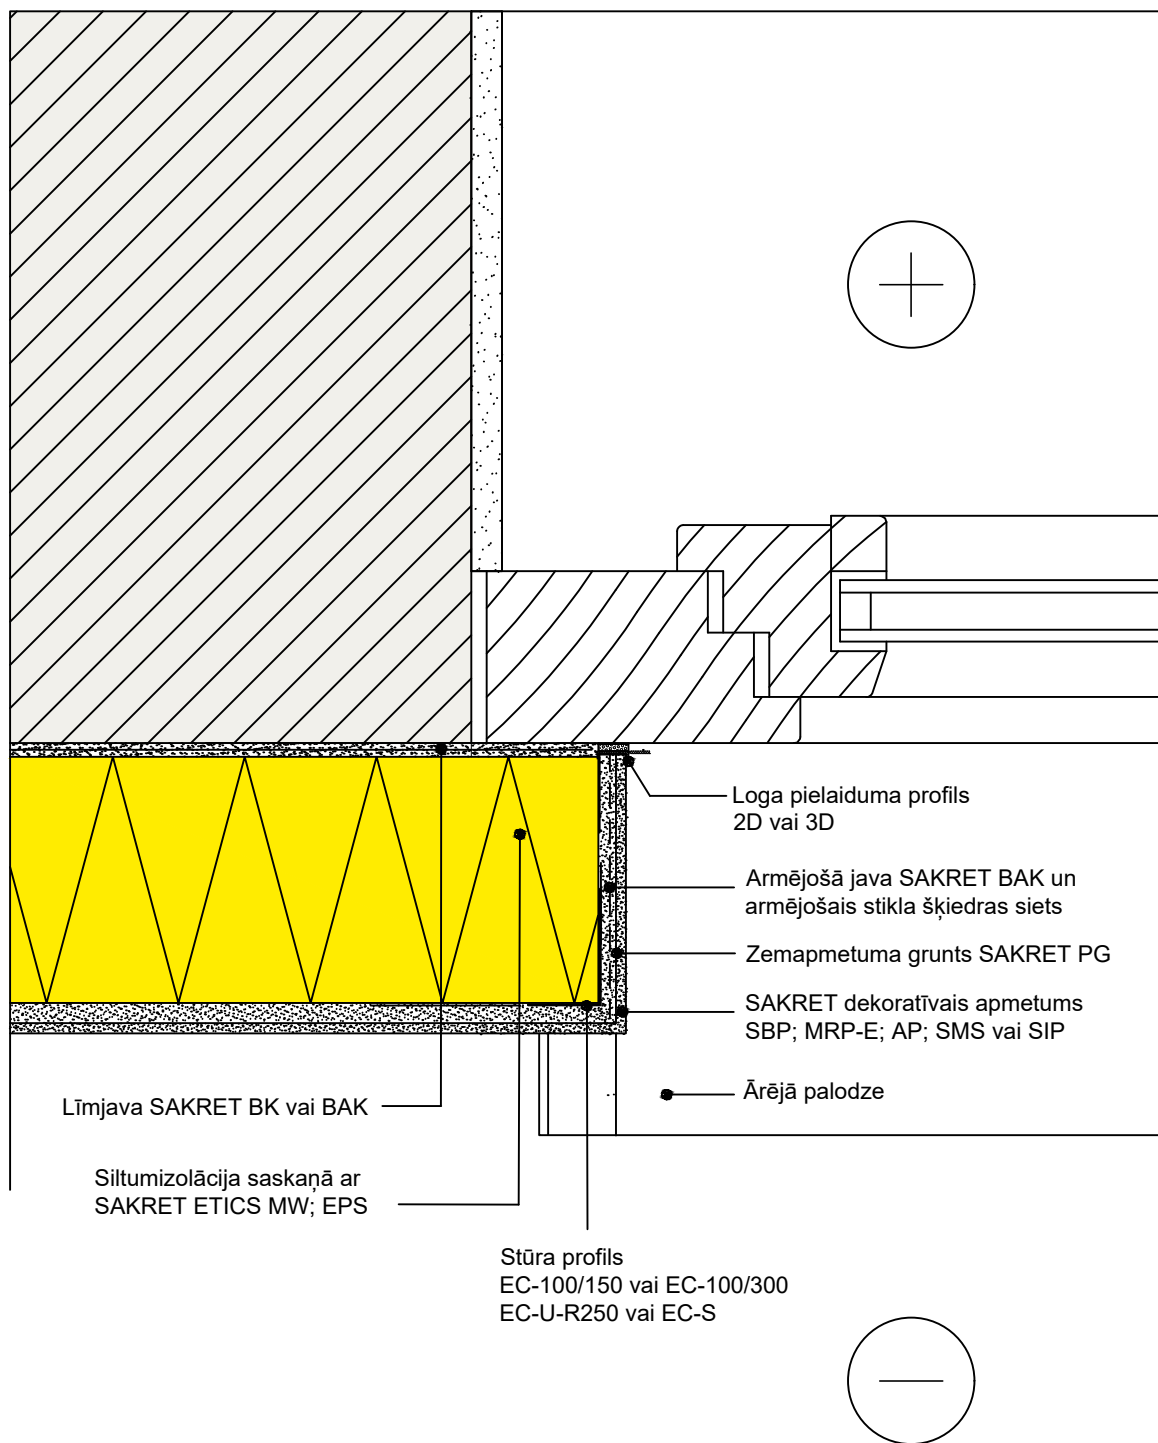

Detalizējumi ir rekomendējoši, tie ir izstrādāti kā palīgīdzekļi projektētājiem, arhitektiem un celtniekiem un neaizvieto projektu un nav uzskatāms par projektu. Katrā konkrētā gadījumā jāizvērtē to pielietojums. Pārpublicēšanas gadījumā atsauce obligāta.

Loga un loga aillas savienojums ar siltinātu sienu / logs vienā līmenī ar sienu