


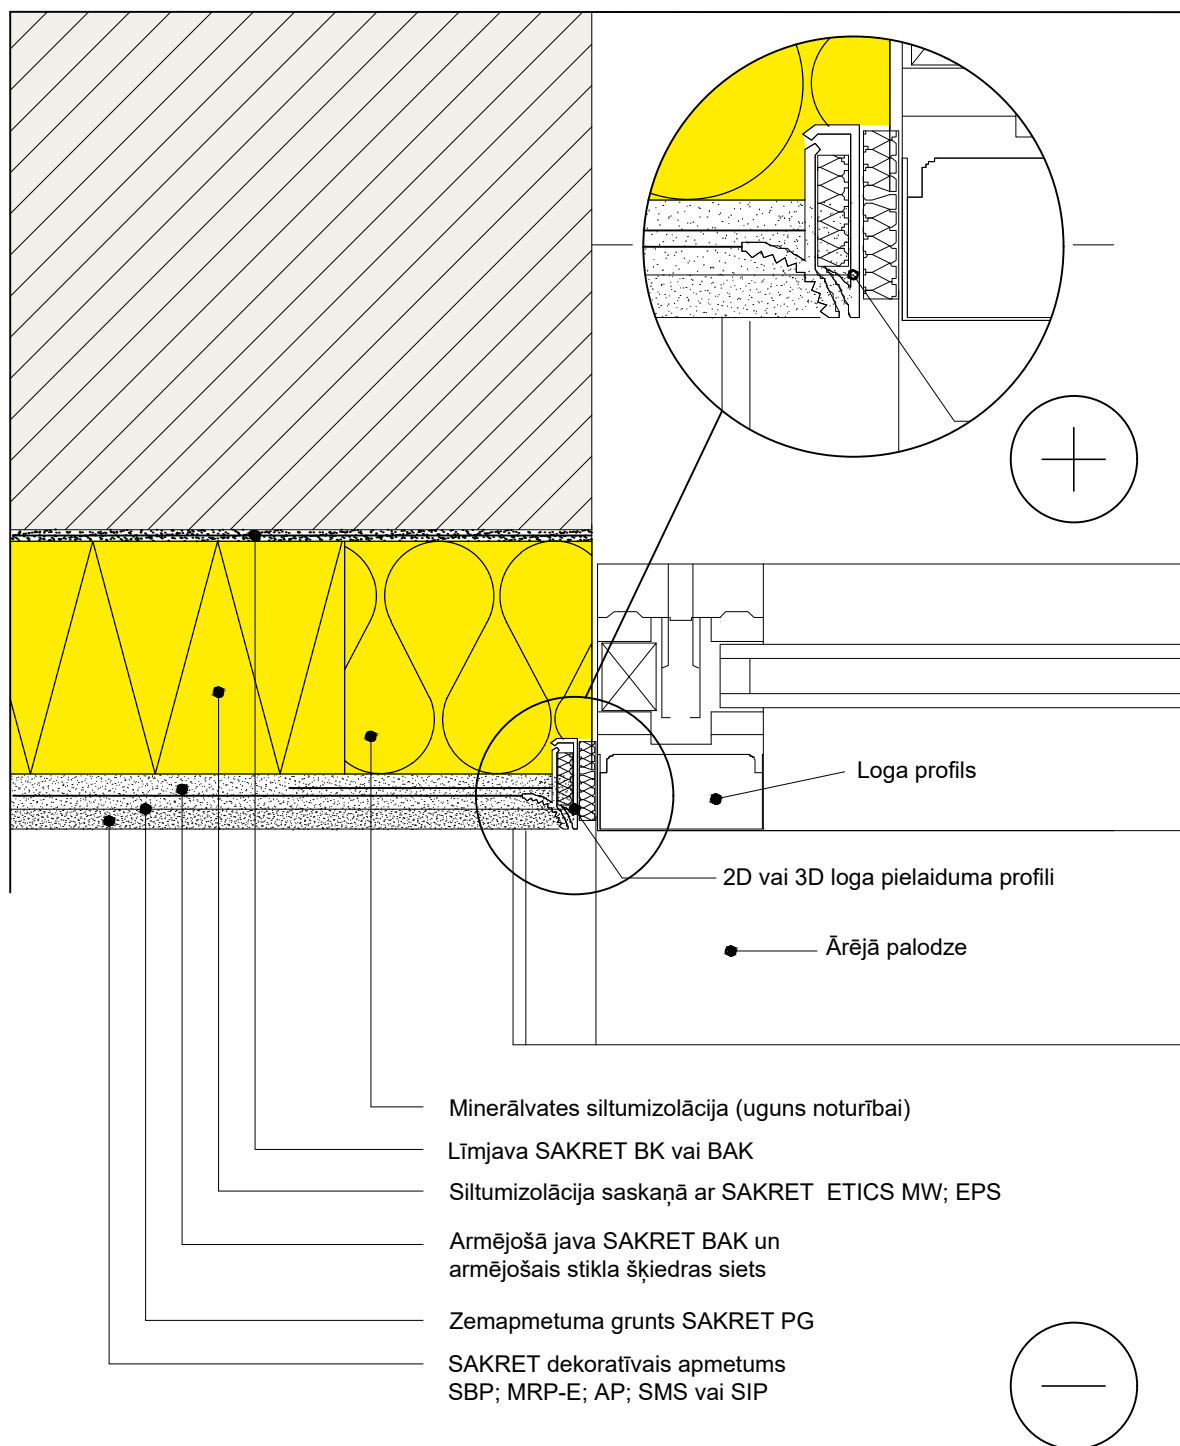

Detalzīmējumi ir rekomendējoši, tie ir izstrādāti kā palīglīdzekļi projektētājiem, arhitektiem un celtniekiem un neaizvieto projektu un nav uzskatāms par projektu. Katrā konkrētā gadījumā jāizvērtē to pielietojums. Pārpublicēšanas gadījumā atsauce obligāta.

Loga un loga aillas savienojums ar siltinātu sienu / fasādes siltinājumā iznests logs