SAKRET fasādes siltināšanas sistēma ETICS MW EPS 109

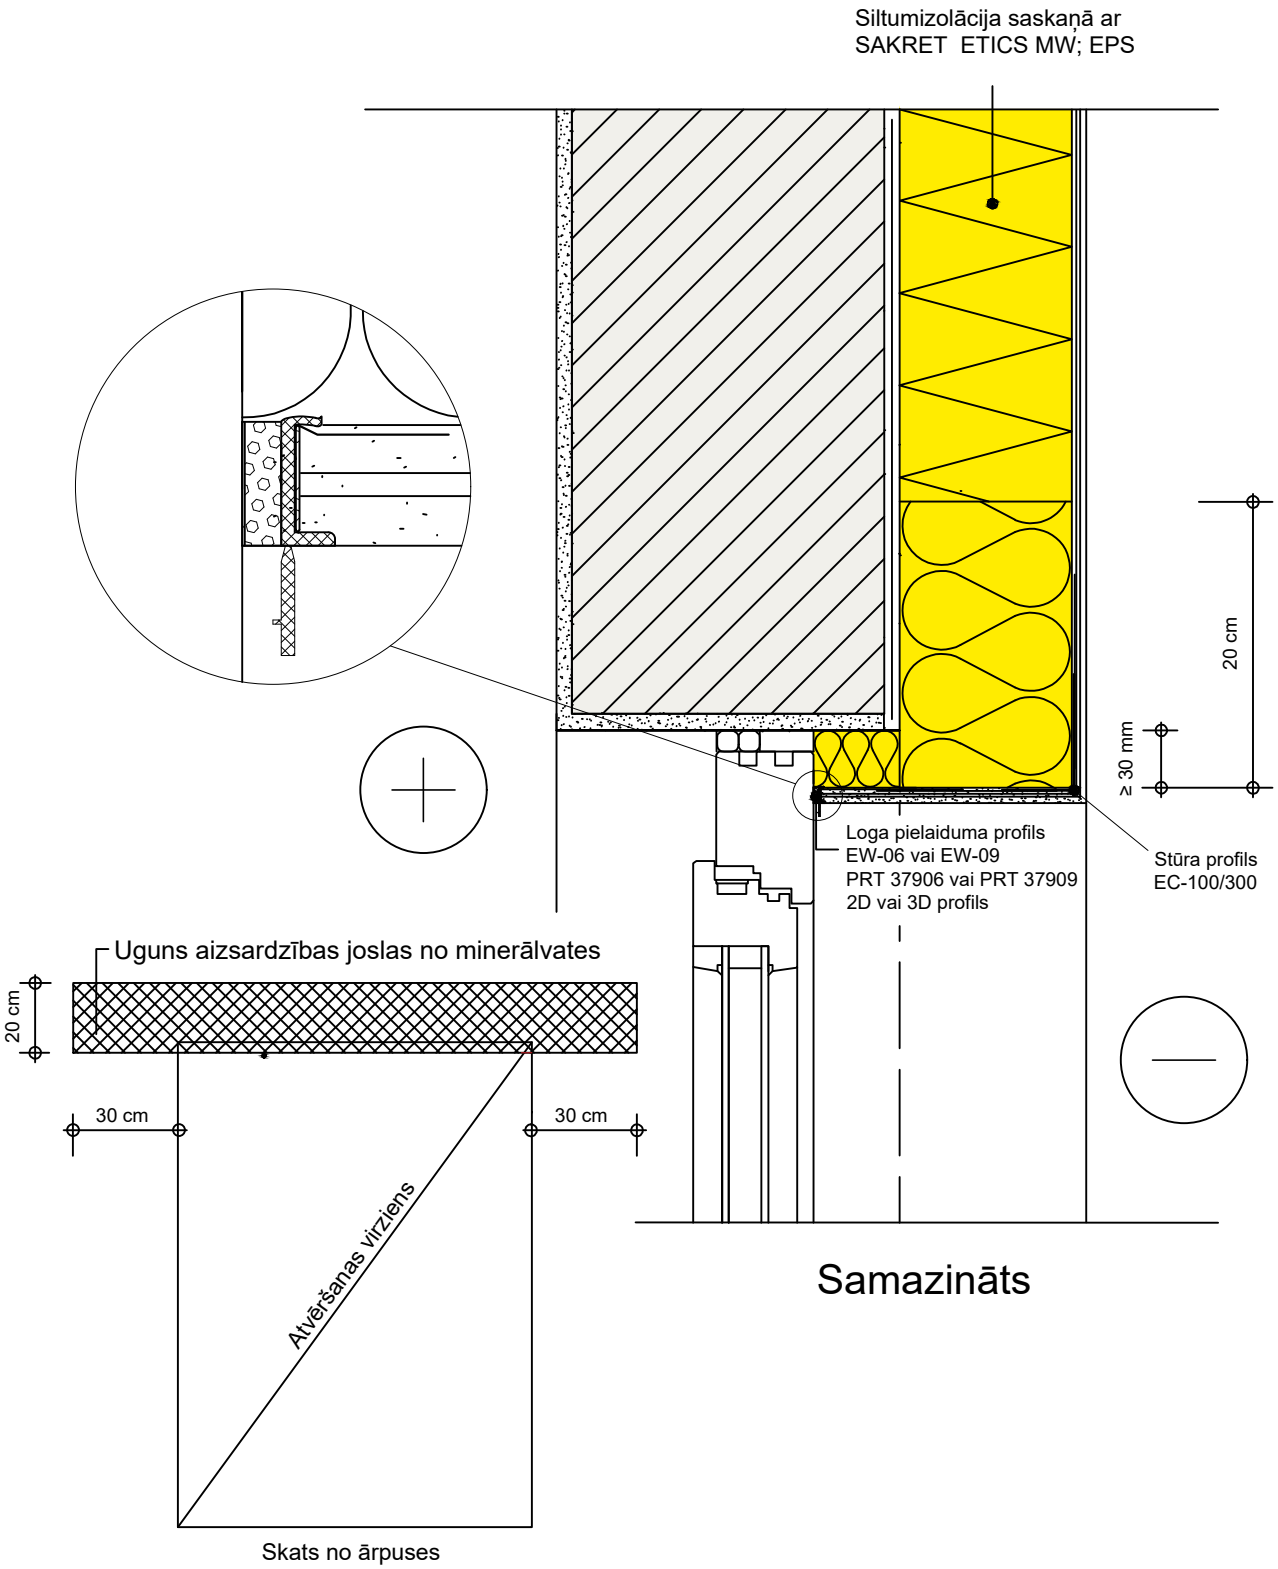

Detaļzīmējumi ir rekomendējoši, tie ir izstrādāti kā palīglīdzekļi projektētājiem, arhitektiem un celtniekiem un neaizvieto projektu un nav uzskatāms par projektu. Katrā konkrētā gadījumā jāizvērtē to pielietojums. Pārpublicēšanas gadījumā atsauce obligāta.

Loga un loga ailas savienojums ar siltinātu sienu - Loga, durvju ailas pārsedzes uguns aizsardzība izmantojot dažāda veida siltumizolāciju

SIA "SAKRET", "Ritvari", Rumbula, Stopiņu pagasts, Ropažu novads, Latvija | Vertikāls sienas fragments