SAKRET fasādes siltināšanas sistēma ETICS MW EPS 106

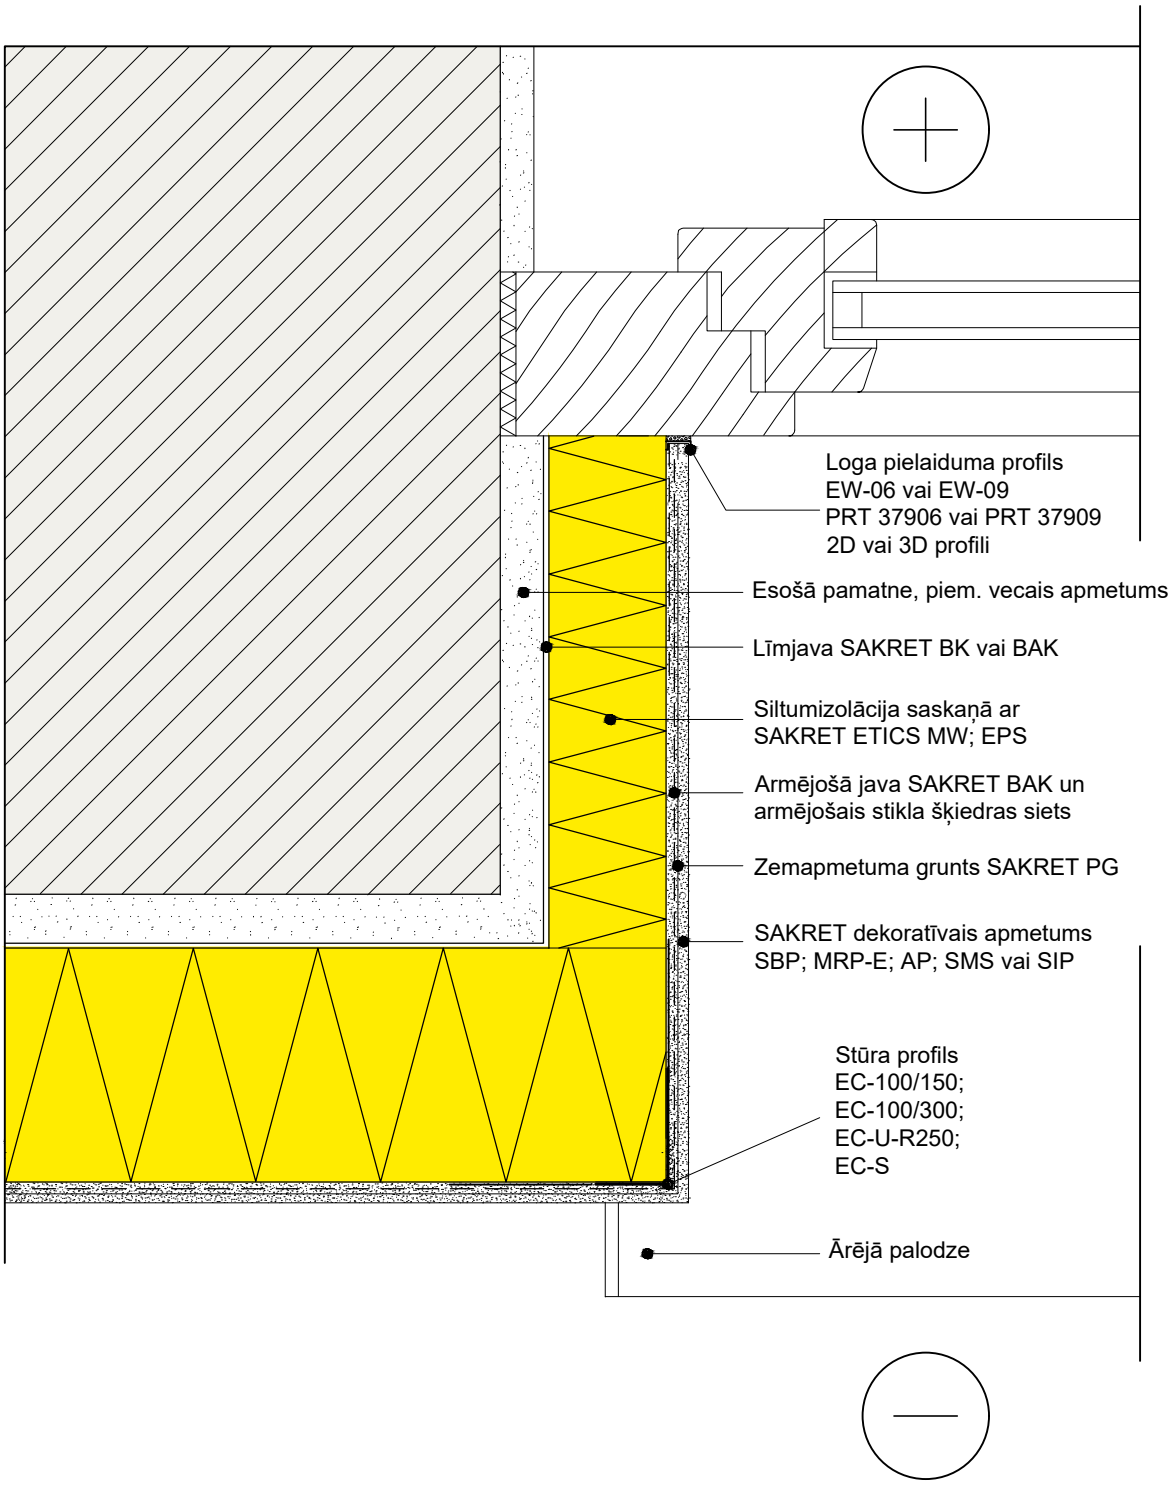

Detaļzīmējumi ir rekomendējoši, tie ir izstrādāti kā palīglīdzekļi projektētājiem, arhitektiem un celtniekiem un neaizvieto projektu un nav uzskatāms par projektu. Katrā konkrētā gadījumā jāizvērtē to pielietojums. Pārpublicēšanas gadījumā atsauce obligāta.

Loga un loga ailas savienojums ar siltinātu sienu / sienā iedziļināts logs

SIA "SAKRET", "Ritvari", Rumbula, Stopiņu pagasts, Ropažu novads, Latvija | Horizontāls sienas fragments